

Interreg



UNIONE EUROPEA
EVROPSKA UNIJA

ITALIA-SLOVENIJA



GREVISLIN

Progetto strategico co-finanziato dal Fondo europeo di sviluppo regionale
Strateški projekt sofinancira Evropski sklad za regionalni razvoj

**ZELENA INFRASTRUKTURA, OHRANJANJE IN IZBOLJŠANJE STANJA
OGROŽENIH VRST IN HABITATNIH TIPOV OB REKAH**

**INFRASTRUTTURE VERDI PER LA CONSERVAZIONE E IL MIGLIORAMENTO
DELLO STATO DI HABITAT E SPECIE PROTETTI LUNGO I FIUMI**

REALIZZAZIONE DI UNA SCALA DI RISALITA PER I PESCI PRESSO LA TRAVERSA DI DERIVAZIONE A SAGRADO

IZGRADNJA PLEZALNE LESTVE ZA RIBE PRI PREČNEM DELU V ZAGRAJU

Daniele Luis

Direttore del Consorzio di Bonifica della Venezia Giulia


PP11 - CONSORZIO DI BONIFICA DELLA VENEZIA GIULIA

**REALIZZAZIONE DI UNA SCALA DI RISALITA PER I PESCI SUL FIUME ISONZO
PRESSO LA TRAVERSA DI DERIVAZIONE A SAGRADO (GO) - ITALIA
IZVEDBA RIBJE LESTVE NA REKI SOČI PRI ODVODNI PREGRADI V ZAGRAJU
(GO) - ITALIJA**



PP11 - CONSORZIO DI BONIFICA DELLA VENEZIA GIULIA


UBICAZIONE PRESSO L'OPERA DI PRESA SUL FIUME ISONZO A SAGRADO (GO)
LOKACIJA PRI DOVODU REKE SOČE V ZAGRAJU (GO)

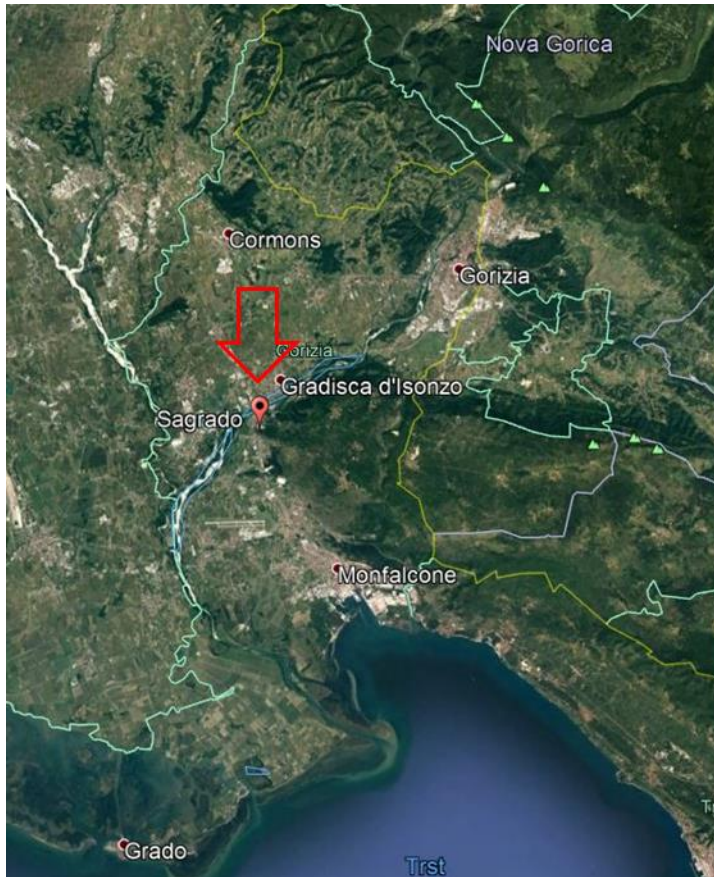

PP11 - CONSORZIO DI BONIFICA DELLA VENEZIA GIULIA





PP11 - CONSORZIO DI BONIFICA DELLA VENEZIA GIULIA

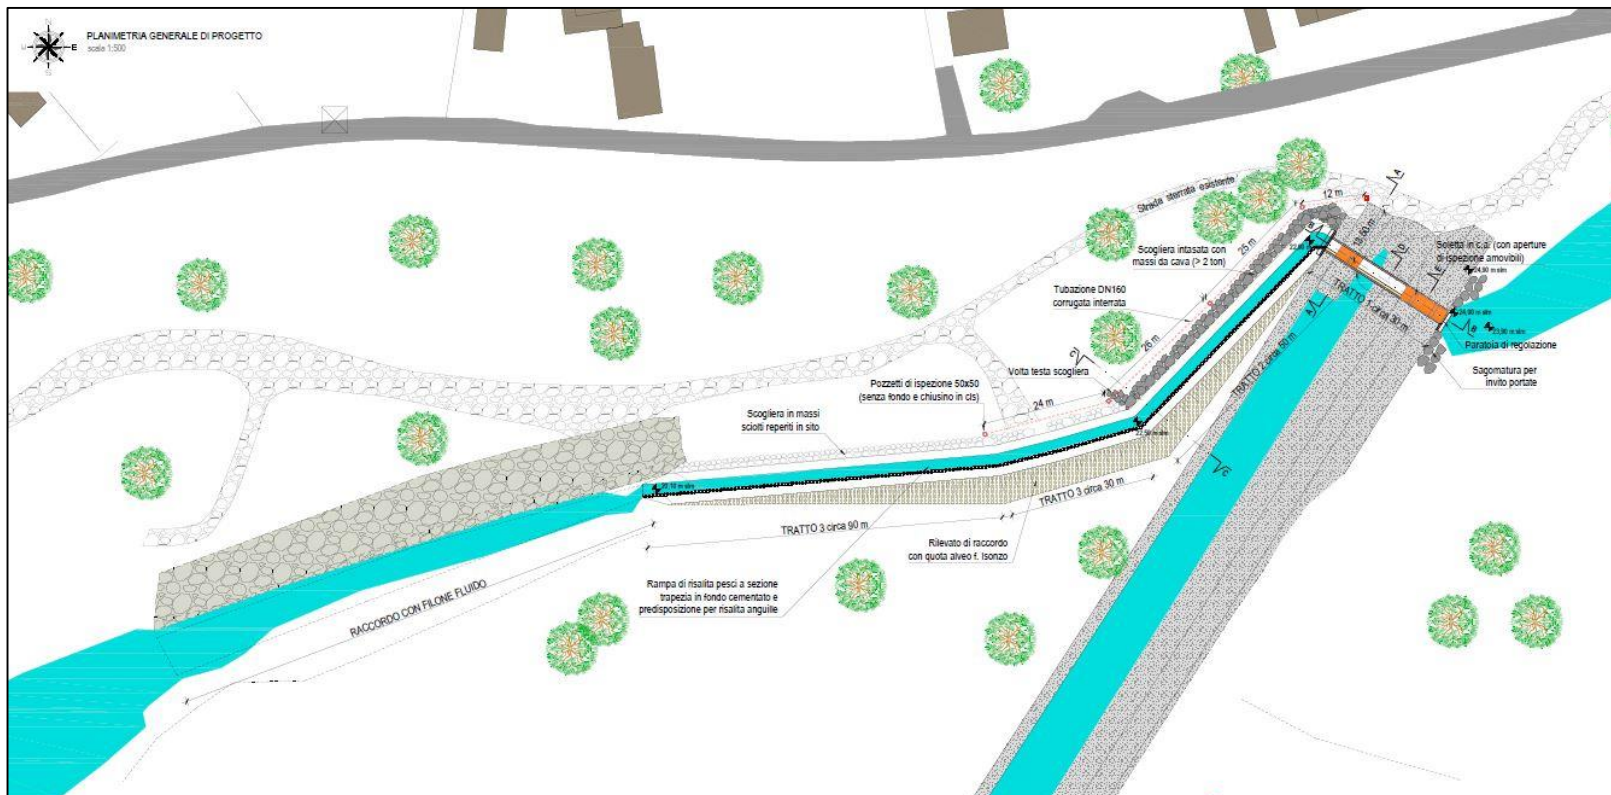




LUNGHEZZA SCALA 200 metri
DISLIVELLO SCALA 4 metri

DOLŽINA LESTVE 200 metrov
VIŠINSKA RAZLIKA LESTVE 4 metrov

PP11 - CONSORZIO DI BONIFICA DELLA VENEZIA GIULIA

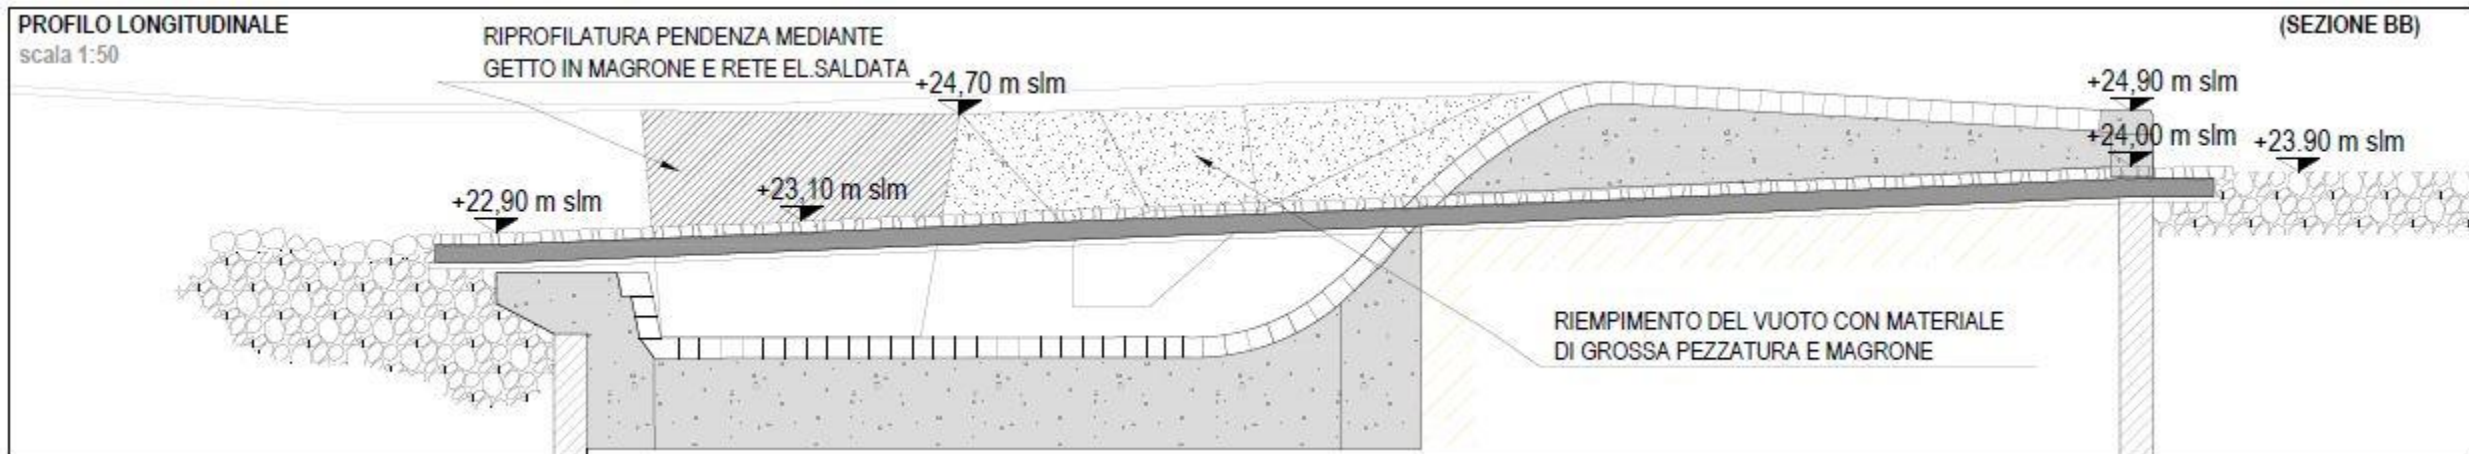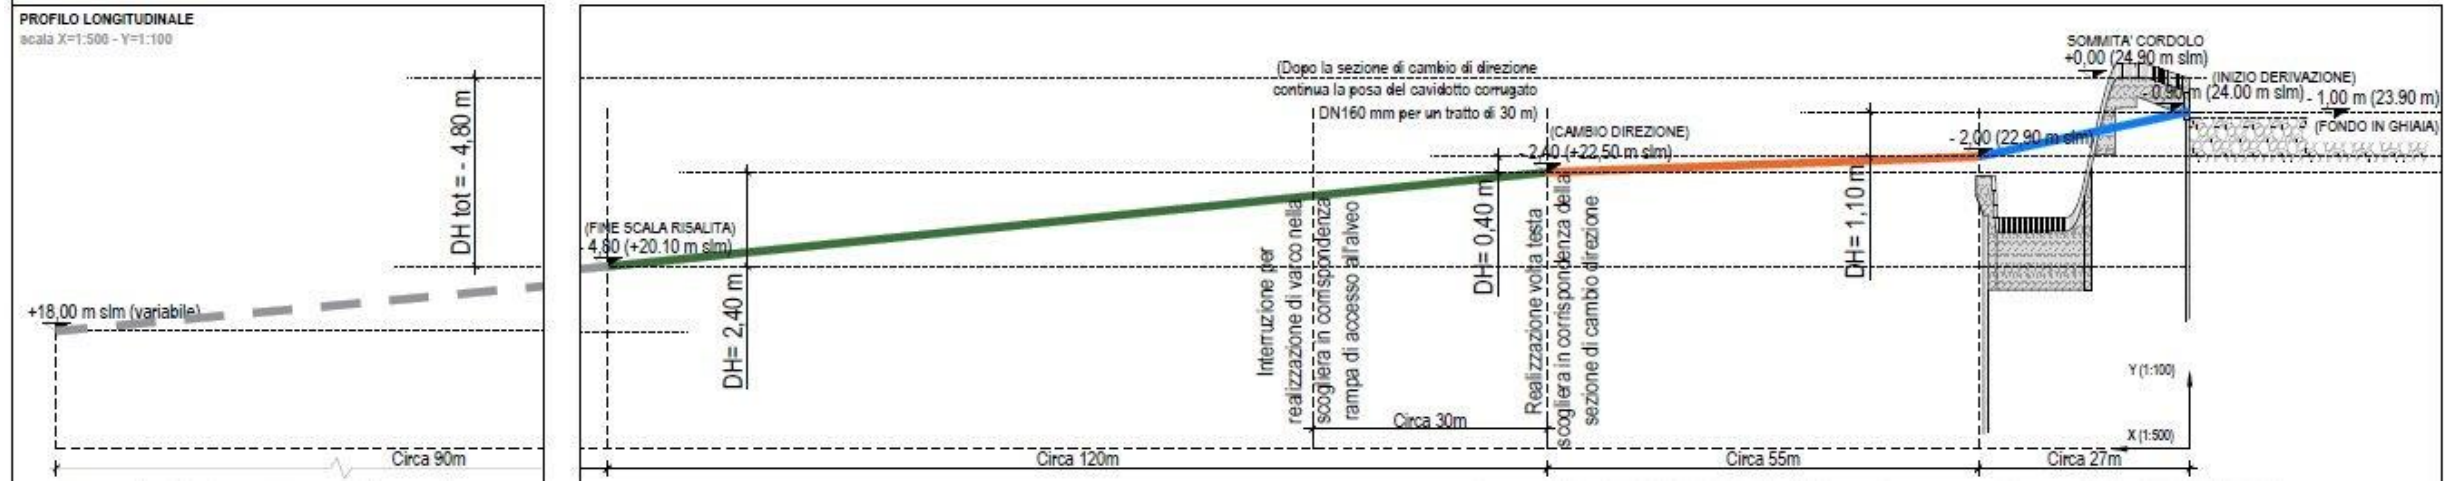

PP11 - CONSORZIO DI BONIFICA DELLA VENEZIA GIULIA

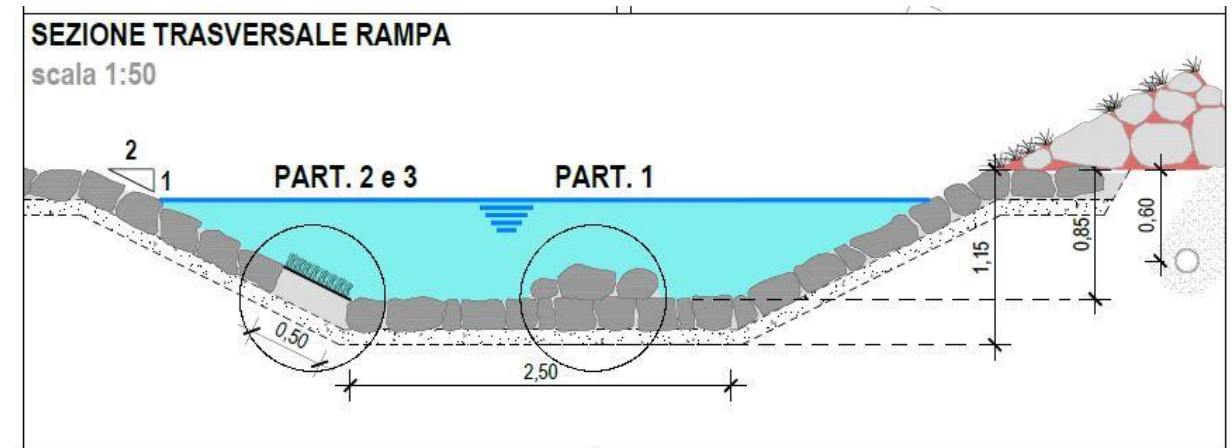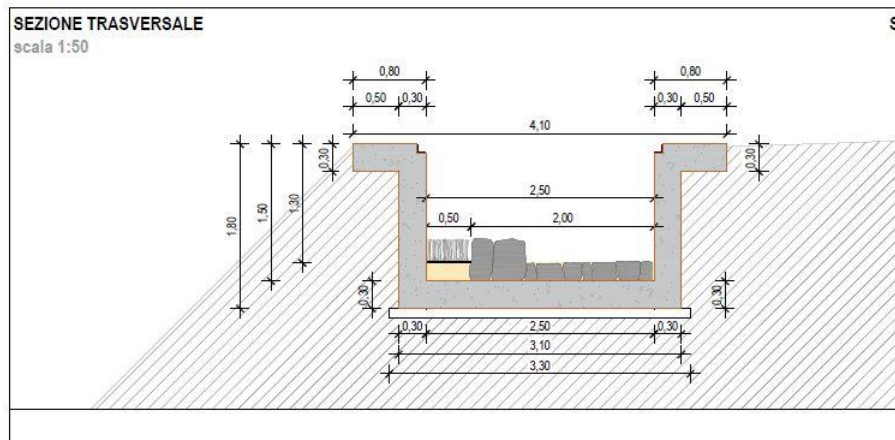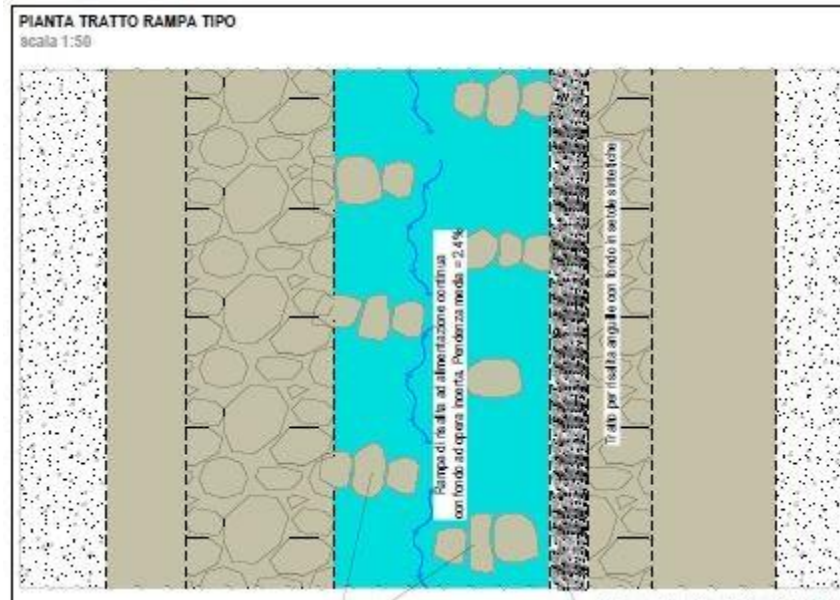

PP11 - CONSORZIO DI BONIFICA DELLA VENEZIA GIULIA





PP11 - CONSORZIO DI BONIFICA DELLA VENEZIA GIULIA



PP11 - CONSORZIO DI BONIFICA DELLA VENEZIA GIULIA

FORNITURA ED INSTALLAZIONE DI UNA STAZIONE DI MISURA DI PORTATA IN CONTINUO SUL FIUME ISONZO A MONTE DELLA TRAVERSA DI SAGRADO (GO)
DOSTAVA IN NAMESTITEV POSTAJE ZA NENEHNO MERJENJE PRETOKA NA REKI SOČI
GORVODNO OD PREGRADE V ZAGRAJU (GO)

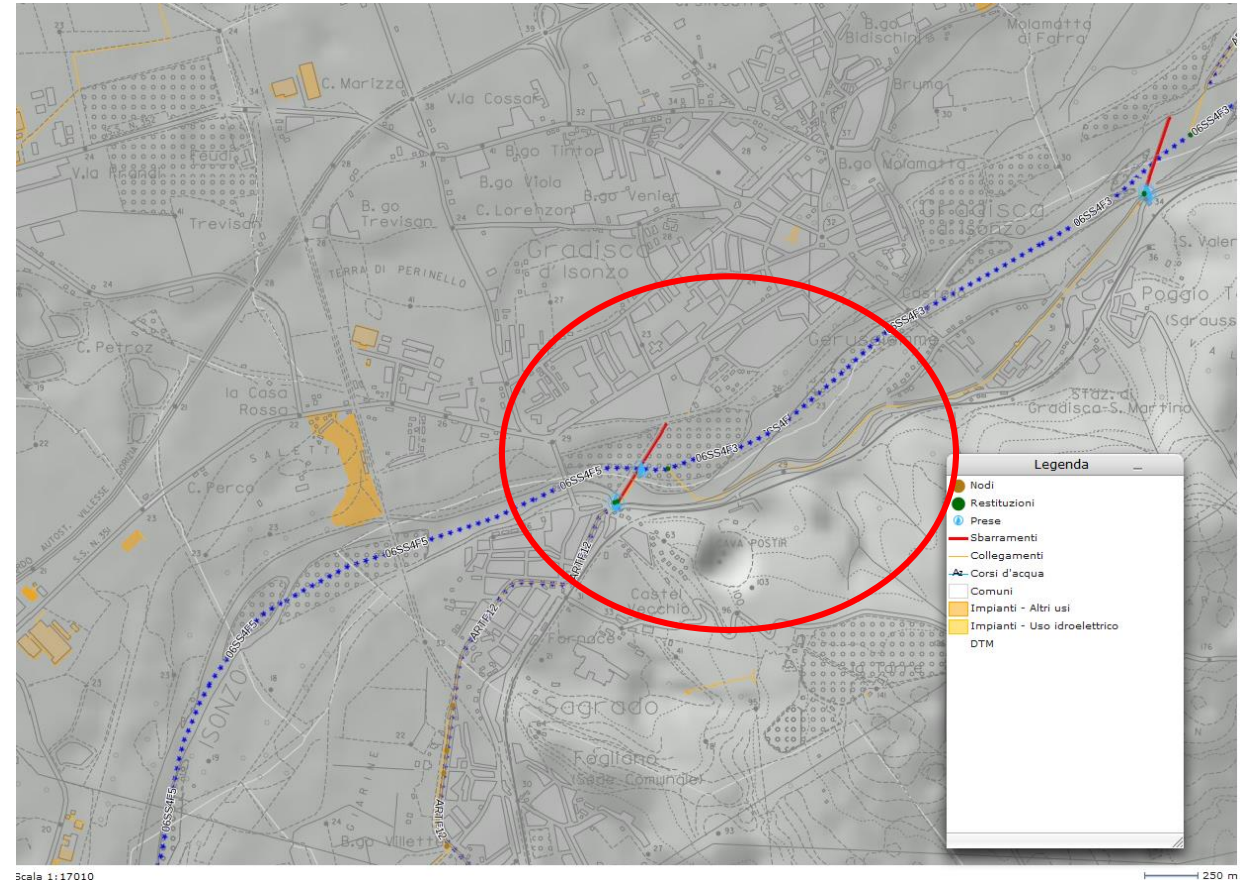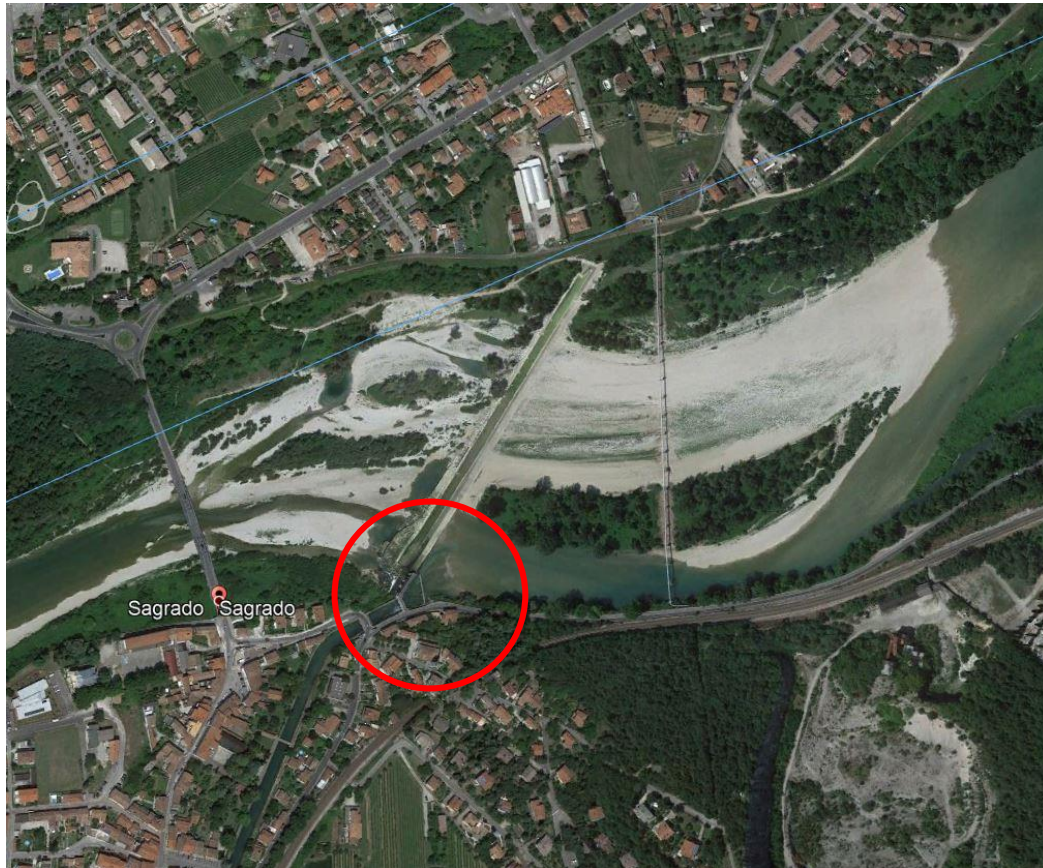

Scala 1:17010

250 m

PP11 - CONSORZIO DI BONIFICA DELLA VENEZIA GIULIA



TRE SENSORI

- MISURATORE DI LIVELLO
- MISURATORE ACUSTICO DOPPLER
- MISURATORE DI VELOCITÀ
- SUPERFICIALE


TRI TIPALA

- MERILEC VIŠINE VODE
- AKUSTIČNI MERILEC DOPPLER
- MERILEC HITROSTI
- POVRŠINSKI

PP11 - CONSORZIO DI BONIFICA DELLA VENEZIA GIULIA



- * Isonzo a Sagrado/Livello
- * Isonzo a Sagrado/PORTATA SVR100

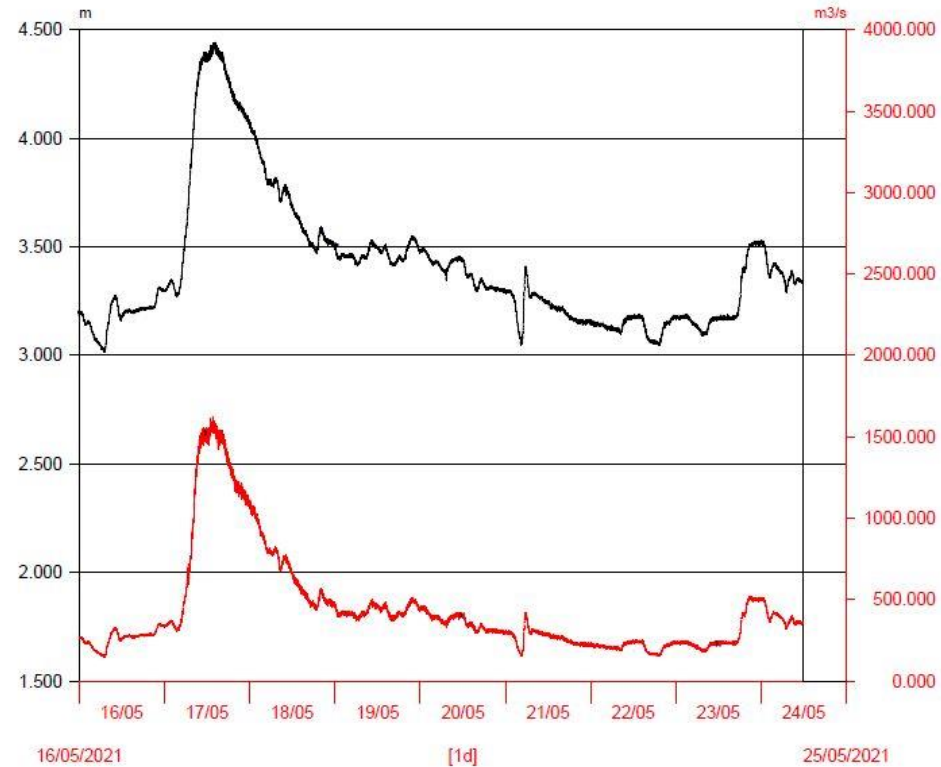

16/05/2021 00:00:00 264.030

Values: 12230 [12230]

8 Days 11:50:00 98.574

24/05/2021 11:50:00 362.605

Interreg



UNIONE EUROPEA
EVROPSKA UNIJA

ITALIA-SLOVENIJA



GREVISLIN

Progetto strategico co-finanziato dal Fondo europeo di sviluppo regionale
Strateški projekt sofinancira Evropski sklad za regionalni razvoj

**ZELENA INFRASTRUKTURA, OHRANJANJE IN IZBOLJŠANJE STANJA
OGROŽENIH VRST IN HABITATNIH TIPOV OB REKAH**

**INFRASTRUTTURE VERDI PER LA CONSERVAZIONE E IL MIGLIORAMENTO
DELLO STATO DI HABITAT E SPECIE PROTETTI LUNGO I FIUMI**

Grazie per l'attenzione!
Hvala za pozornost!

**REALIZZAZIONE DI UNA SCALA DI RISALITA PER I PESCI PRESSO LA
TRAVERSA DI DERIVAZIONE A SAGRADO
IZGRADNJA PLEZALNE LESTVE ZA RIBE PRI PREČNEM DELU V
ZAGRAJU**

Daniele Luis

Direttore del Consorzio di Bonifica della Venezia Giulia

www.ita-slo.eu/GREVISLIN